



Broj: 01-02-4712/22-3a
Ilidža, 28. 07. 2022. godine

Na osnovu člana 25. stav (8) i člana 39. stav (2) Zakona o prostornom uređenju Kantona Sarajevo ("Službene novine Kantona Sarajevo", broj 24/17, 1/18), člana 19. i 28. Statuta Općine Ilidža ("Službene novine Kantona Sarajevo", broj 33/10 - Prečišćeni tekst, 18/16), Općinsko vijeće Ilidža, na 16. redovnoj sjednici održanoj dana 28. 07. 2022. godine, donijelo je

**ODLUKU O USVAJANJU
IZMJENA I DOPUNA REGULACIONOG PLANA
„STARI STUP“
- za poslovni objekat, na lokaciji u ulici Joze Penave
/Skraćeni postupak/**

Član 1.

Usvajaju se **Izmjene i dopune Regulacionog plana „Stari Stup“ - za poslovni objekat, na lokaciji u ulici Joze Penave** (u daljem tekstu: Plan) po skraćenom postupku.

Član 2.

Plan se sastoji od tekstualnog i grafičkog dijela.

Tekstualni dio sadrži:

- Tekstualno obrazloženje Izmjena i dopuna Plana
- Odluku o provođenju Plana
- Odluku o usvajanju Plana

Grafički dio sadrži:

- Urbanizam prezentiran na odgovarajućem broju tematskih karata
- Analitičku obradu građevinskih parcela
- Idejno rješenje saobraćaja
- Idejno rješenje energetike
- Idejno rješenje elektroenergetike
- Idejno rješenje snabdijevanja vodom i odvodnje otpadnih i oborinskih voda

Član 3.

Po jedan primjerak ovjerenog elaborata nalazi se na stalnom javnom uvidu i čuva se u Općini Ilidža – Služba za prostorno uređenje i Zavodu za planiranje razvoja Kantona Sarajevo.

Član 4.

Ova Odluka stupa na snagu osmog dana od dana objavljivanja u „Službenim novinama Kantona Sarajevo“.


PREDSJEDAVAJUĆI

Tarik Stambolić, magistar poslovnog prava

DOSTAVLJENO:

1. Općinski načelnik
2. Služba za prostorno uređenje
3. Služba za finansije
4. Zavod za planiranje razvoja Kantona Sarajevo
5. Stručna služba za koordinaciju rada MZ
6. Savjet MZ Stup - putem Stručne službe
za koordinaciju rada MZ
7. Za objavu na WEB stranici
Stručna služba – Kabinet općinskog načelnika
8. Za objavu „SNKS“
9. Evidencija
10. a/a



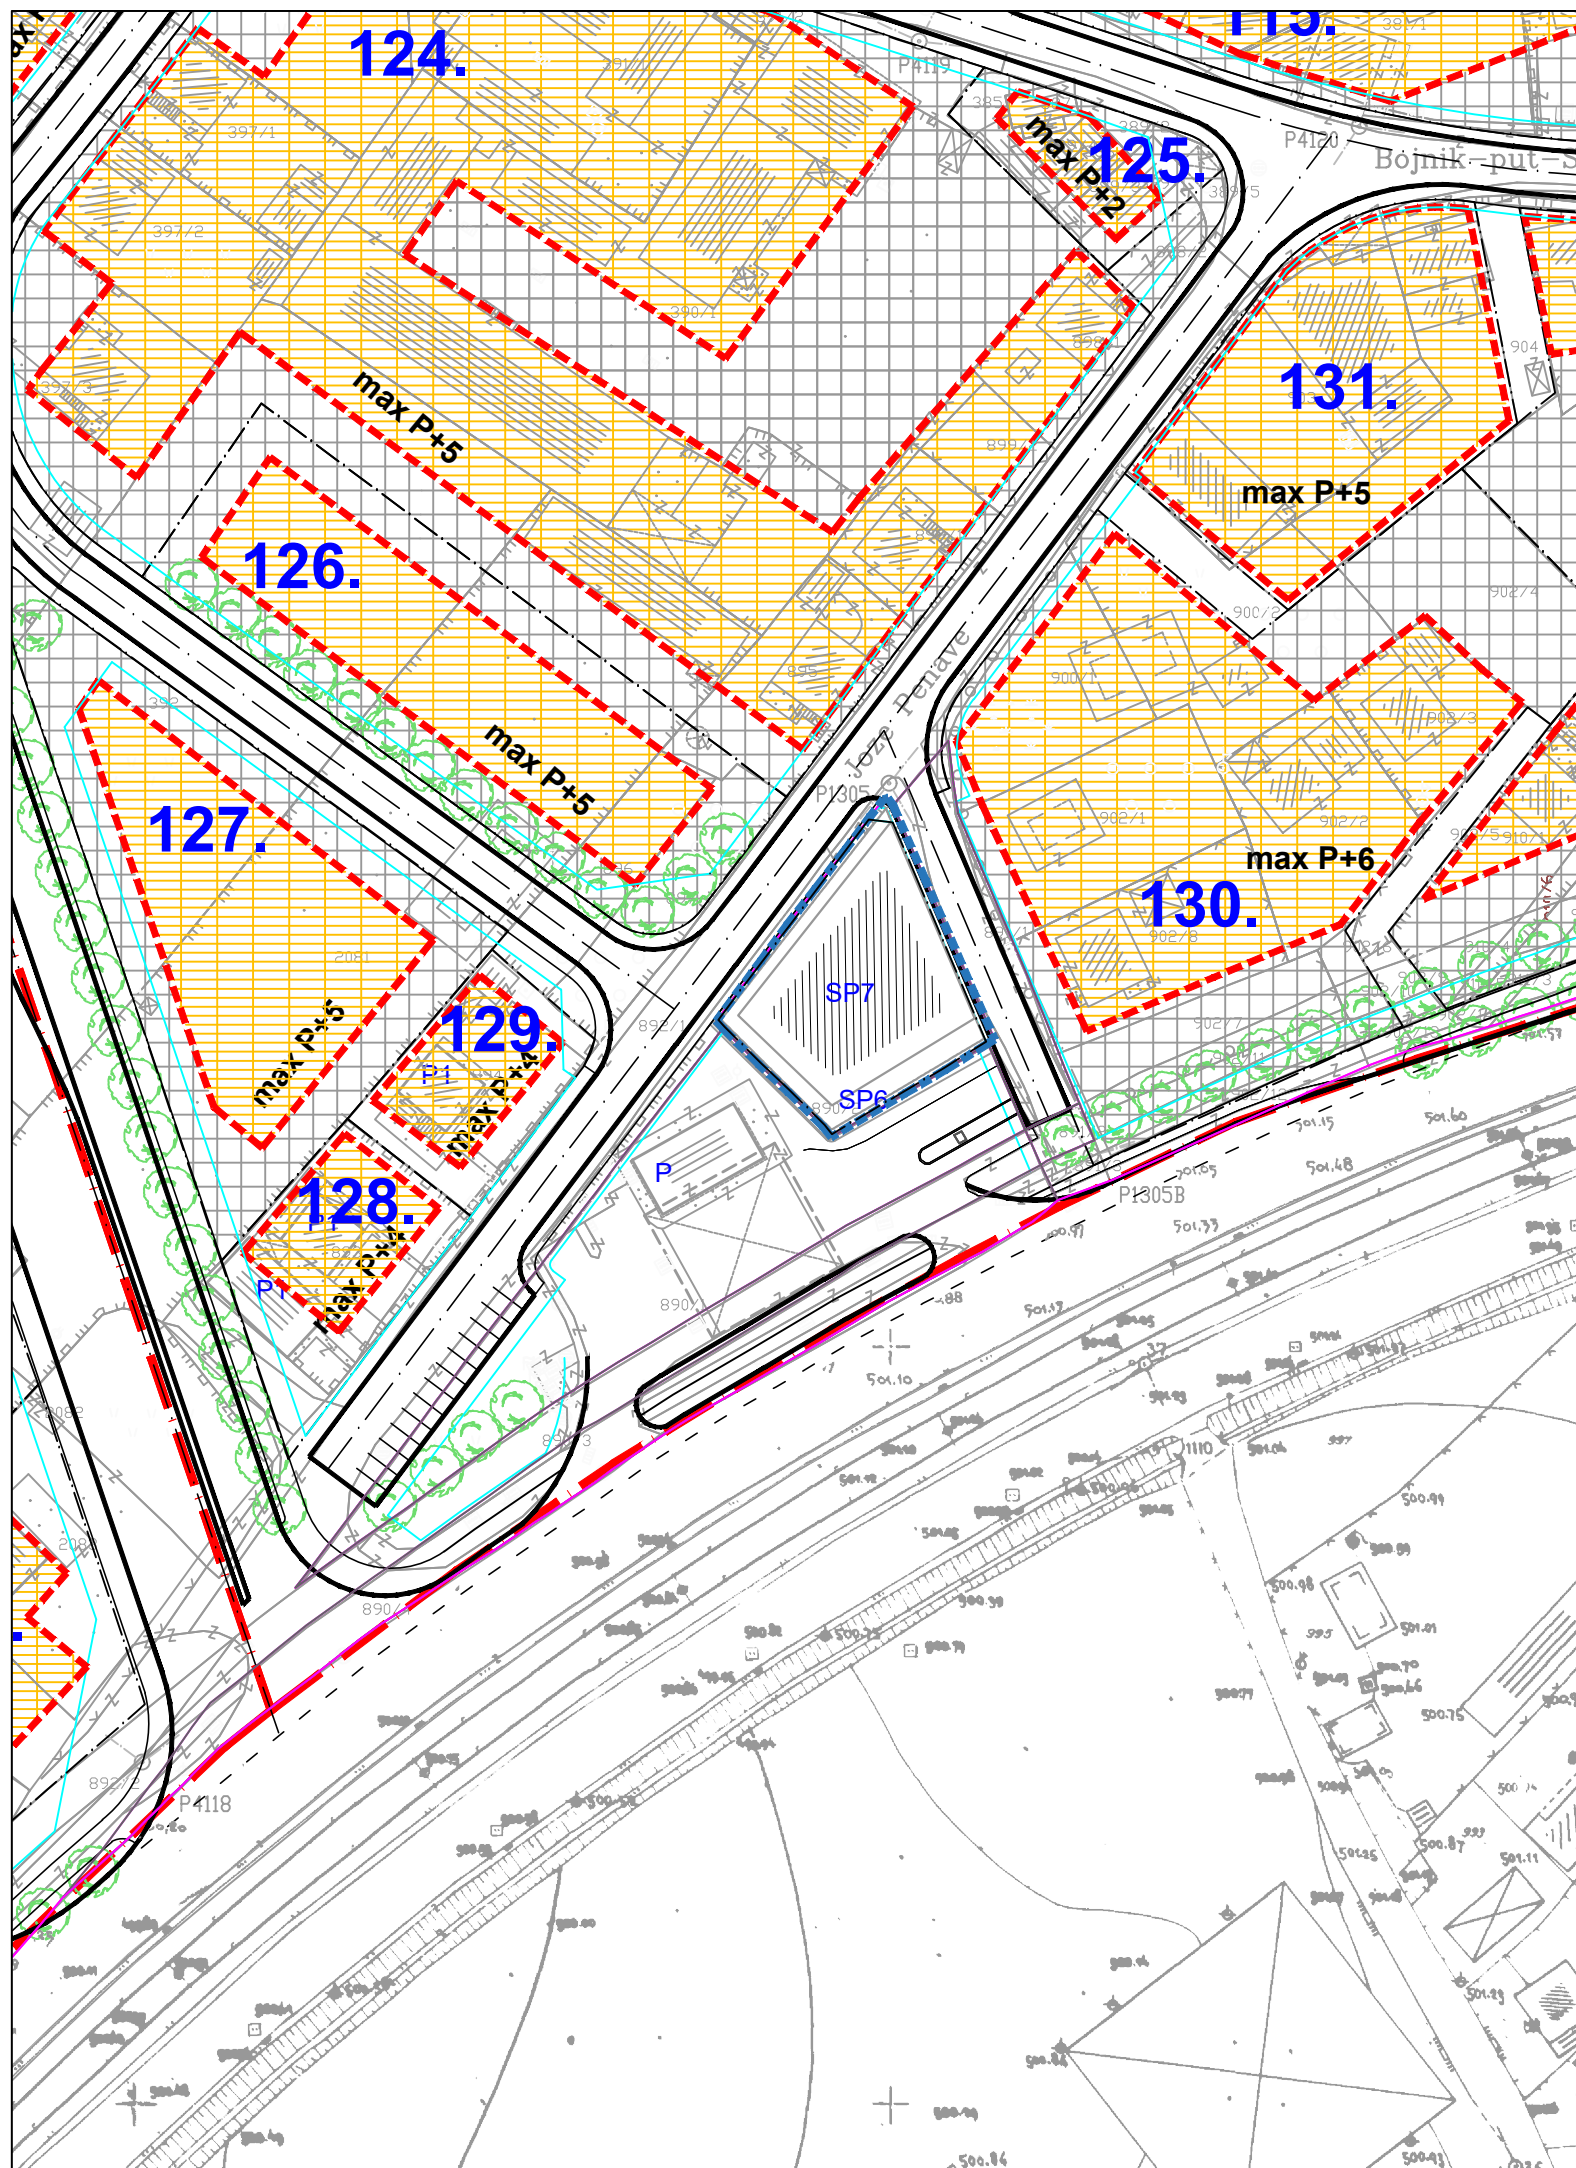

IZMJENE I DOPUNE REGULACIONOG PLANA "STARI STUP"

- Po skraćenom postupku -

PLANIRANO STANJE
KONCEPT ŠIREG PODRUČJA

S
M 1:1000

LEGENDA :

- GRANICA OBUHVATA REGULACIONOG PLANA "STARI STUP"**
("Službene novine Kantona Sarajevo", br. 29/06, 23/12, 12/13 i 13/17)
- GRANICA OBUHVATA IZMJENA I DOPUNA REGULACIONOG PLANA "STARI STUP"** -
("Službene novine Kantona Sarajevo", br. 06/22)
- regulaciona linija
- građevinska linija
- max P+5
- P
- 83.
- stamb.-posl. objekti
- poslovni objekti
- objekti društvene infrastrukture
- vjerski objekat
- popločanje
- zelenilo
- regulacija vodotoka
- saobraćajnica

ZAVOD ZA PLANIRANJE RAZVOJA KANTONA SARAJEVO



NARUČILAC:	NAČELNIK OPĆINE ILIDŽA		
ELABORAT:	IZMJENE I DOPUNE REGULACIONOG PLANA "STARI STUP"		
FAZA:	URBANIZAM	RAZMJERA:	DIMENZIJA (cm):
		1:1000	A3
SADRŽAJ:	PLANIRANO STANJE - KONCEPT ŠIREG PODRUČJA	DATUM:	BROJ PRILOGA:
		maj, 2022	05